

В соответствии со статьей 39.42 Земельного кодекса Российской Федерации администрация города Лермонтова Ставропольского края информирует о возможном установлении публичного сервитута на части земельных участков:

№ п/п	Местоположение и кадастровый номер земельного участка	Цель установления публичного сервитута	Срок установления публичного сервитута
1	Российская Федерация, Ставропольский край, г. Лермонтов ул. Краснодарская, 5, кадастровый номер 26:32:010110:142*	Эксплуатация реконструкции, капитального ремонта субъектом естественных монополий АО «Газпром газораспределение Ставрополь» существующего линейного объекта системы газоснабжения местного значения с кадастровым номером 26:32:000000:2375 «Закольцовка газопровода среднего давления Промзона № 2» г. Пятигорск», расположенного: Российская Федерация, Ставропольский край, г. Лермонтов	49 лет
2	Российская Федерация, Ставропольский край, г. Лермонтов ул. Приозерная, кадастровый номер 26:32:010111:353*		
3	Российская Федерация, Ставропольский край, г. Лермонтов ул. Приозерная, кадастровый номер 26:32:010111:352*		
4	Российская Федерация, Ставропольский край, г. Лермонтов ул. Приозерная, кадастровый номер 26:32:010111:74*		
5	Российская Федерация, Ставропольский край, г. Лермонтов ул. Приозерная, земельный участок 15 кадастровый номер 26:32:010111:28*		
6	Российская Федерация, Ставропольский край, г. Лермонтов ул. Комсомольская, 13/1, земельный участок, занимаемый железнодорожными путями-		

	зданием мебельного магазина «Уют» с пристройкой, в западной промышленной зоне кадастровый номер 26:32:010111:6*
7	Российская Федерация, Ставропольский край, г. Лермонтов ул. Промышленная, кадастровый номер 26:32:010111:7*
8	Российская Федерация, Ставропольский край, г. Лермонтов, ул. Пятигорская, земельный участок 34, кадастровый номер 26:32:050101:45
9	Российская Федерация, Ставропольский край, г. Лермонтов ул. Пятигорская, 23/2, кадастровый номер 26:32:050101:30*
10	Российская Федерация, Ставропольский край, г. Лермонтов ул. Пятигорская, 21, кадастровый номер 26:32:050101:1*
11	Российская Федерация, Ставропольский край, г. Лермонтов ул. Пятигорская, 25, нежилое строение 216 кадастровый номер 26:32:050101:12*
12	Российская Федерация, Ставропольский край, г. Лермонтов ул. Пятигорская, 21, кадастровый номер 26:32:050101:9*

13	Российская Федерация Ставропольский край, городской округ город Лермонтов ул. Молодежная, 11 кадастровый номер 26:32:050101:139*		
14	Российская Федерация Ставропольский край, городской округ город Лермонтов ул. Молодежная, кадастровый номер 26:32:000000:2360*		
15	Российская Федерация Ставропольский край, городской округ город Лермонтов ул. Молодежная, 11 кадастровый номер 26:32:050102:357*		
16	Российская Федерация Ставропольский край, городской округ город Лермонтов ул. Молодежная, кадастровый номер 26:32:000000:2360*		
17	Российская Федерация Ставропольский край, городской округ город Лермонтов ул. Молодежная, 9 кадастровый номер 26:32:050102:356*		
18	Российская Федерация Ставропольский край, городской округ город Лермонтов ул. Горная кадастровый номер 26:32:000000:2320*		

19	Российская Федерация Ставропольский край, городской округ город Лермонтов ул. Горная кадастровый номер 26:32:000000:2043*		
20	Российская Федерация Ставропольский край, городской округ город Лермонтов ул. Горная кадастровый номер 26:32:000000:2318*		
21	Российская Федерация Ставропольский край, городской округ город Лермонтов ул. Монастырская кадастровый номер 26:32:051401:16*		
22	Российская Федерация Ставропольский край, городской округ город Лермонтов ул. Монастырская, 4 кадастровый номер 26:32:051401:7*		
23	Российская Федерация Ставропольский край, городской округ город Лермонтов ул. Монастырская, 5 кадастровый номер 26:32:000000:2322*		
24	Российская Федерация Ставропольский край, городской округ город Лермонтов ул. Монастырская, земельный участок 5 кадастровый номер 26:32:051401:229*		

25	Российская Федерация Ставропольский край, городской округ город Лермонтов ул. Монастырская, 7 кадастровый номер 26:32:051401:5*		
26	Российская Федерация Ставропольский край, городской округ город Лермонтов ул. Монастырская, земельный участок 9 кадастровый номер 26:32:000000:2531*		
27	Российская Федерация Ставропольский край, городской округ город Лермонтов ул. Монастырская, кадастровый номер 26:32:000000:2036*		
28	Российская Федерация Ставропольский край, городской округ город Лермонтов ул. Кольцевая дорога, 11/1 кадастровый номер 26:32:000000:2389*		
29	Российская Федерация Ставропольский край, городской округ город Лермонтов ул. Кольцевая дорога, 11 кадастровый номер 26:32:060102:282*		

30	Российская Федерация Ставропольский край, городской округ город Лермонтов ул. Кольцевая дорога, 11/1 кадастровый номер 26:32:060102:287*		
31	Российская Федерация Ставропольский край, городской округ город Лермонтов ул. Кольцевая дорога, 13 кадастровый номер 26:32:060102:283*		
32	Российская Федерация Ставропольский край, городской округ город Лермонтов ул. Кольцевая дорога кадастровый номер 26:32:060102:288*		
33	Российская Федерация Ставропольский край, городской округ город Лермонтов ул. Кольцевая дорога, 1 кадастровый номер 26:32:060102:1*		
34	Российская Федерация Ставропольский край, городской округ город Лермонтов ул. Горная кадастровый номер 26:32:060102:275*		

35	Российская Федерация, Ставропольский края, г. Лермонтов 26:32:010110, 26:32:010111, 26:32:050101, 26:32:050102, 26:32:050103, 26:32:050105, 26:32:050401, 26:32:050402, 26:32:050308, 26:32:050601, 26:32:051401, 26:32:060102		
----	--	--	--

*Согласно схеме расположения границ публичного сервитута

Наименование уполномоченного органа, которым рассматривается ходатайство об установлении публичного сервитута: Администрация города Лермонтова в лице Управления имущественных отношений администрации города Лермонтова.

Адрес, по которому заинтересованные лица могут ознакомиться с поступившими ходатайствами об установлении публичного сервитута и прилагаемыми к нему описанием местоположения границ публичного сервитута, подать заявления об учете прав на земельные участки: Управление имущественных отношений администрации города Лермонтова, расположенное по адресу: г. Лермонтов, ул. Решетника, д. 1, каб. 40-41, а также на сайте администрации города Лермонтова.

График работы Управления имущественных отношений администрации города Лермонтова: понедельник - пятница: с 9 часов 00 минут до 18 часов 00 минут; перерыв на обед: с 13 часов 00 минут до 14 часов 00 минут, телефон для справок 8(87935) 3-05-15, 3-17-70.

Правообладатели земельных участков, в отношении которых испрашивается публичный сервитут, если их права не зарегистрированы в Едином государственном реестре недвижимости, в течение тридцати дней со дня опубликования данного сообщения подают в Управление имущественных отношений администрации города Лермонтова заявления об учете их прав (обременений прав) на земельные участки с приложением копий документов, подтверждающих эти права (обременения прав). В таких заявлениях указывается способ связи с правообладателями земельных участков, в том числе их почтовый адрес и (или) адрес электронной почты.

Правообладатели земельных участков, подавшие такие заявления по истечении указанного срока, несут риски невозможности обеспечения их прав в связи с отсутствием информации о таких лицах и их правах на земельные участки. Такие лица имеют право требовать от обладателя публичного сервитута плату за публичный сервитут не более чем за три года, предшествующие дню направления ими заявления об учете их прав (обременений прав).

Описание местоположения границ публичного сервитута: Согласно прилагаемой схеме, размещенной на официальном сайте Администрации города Лермонтова.

Схема границ расположения публичного сервитута


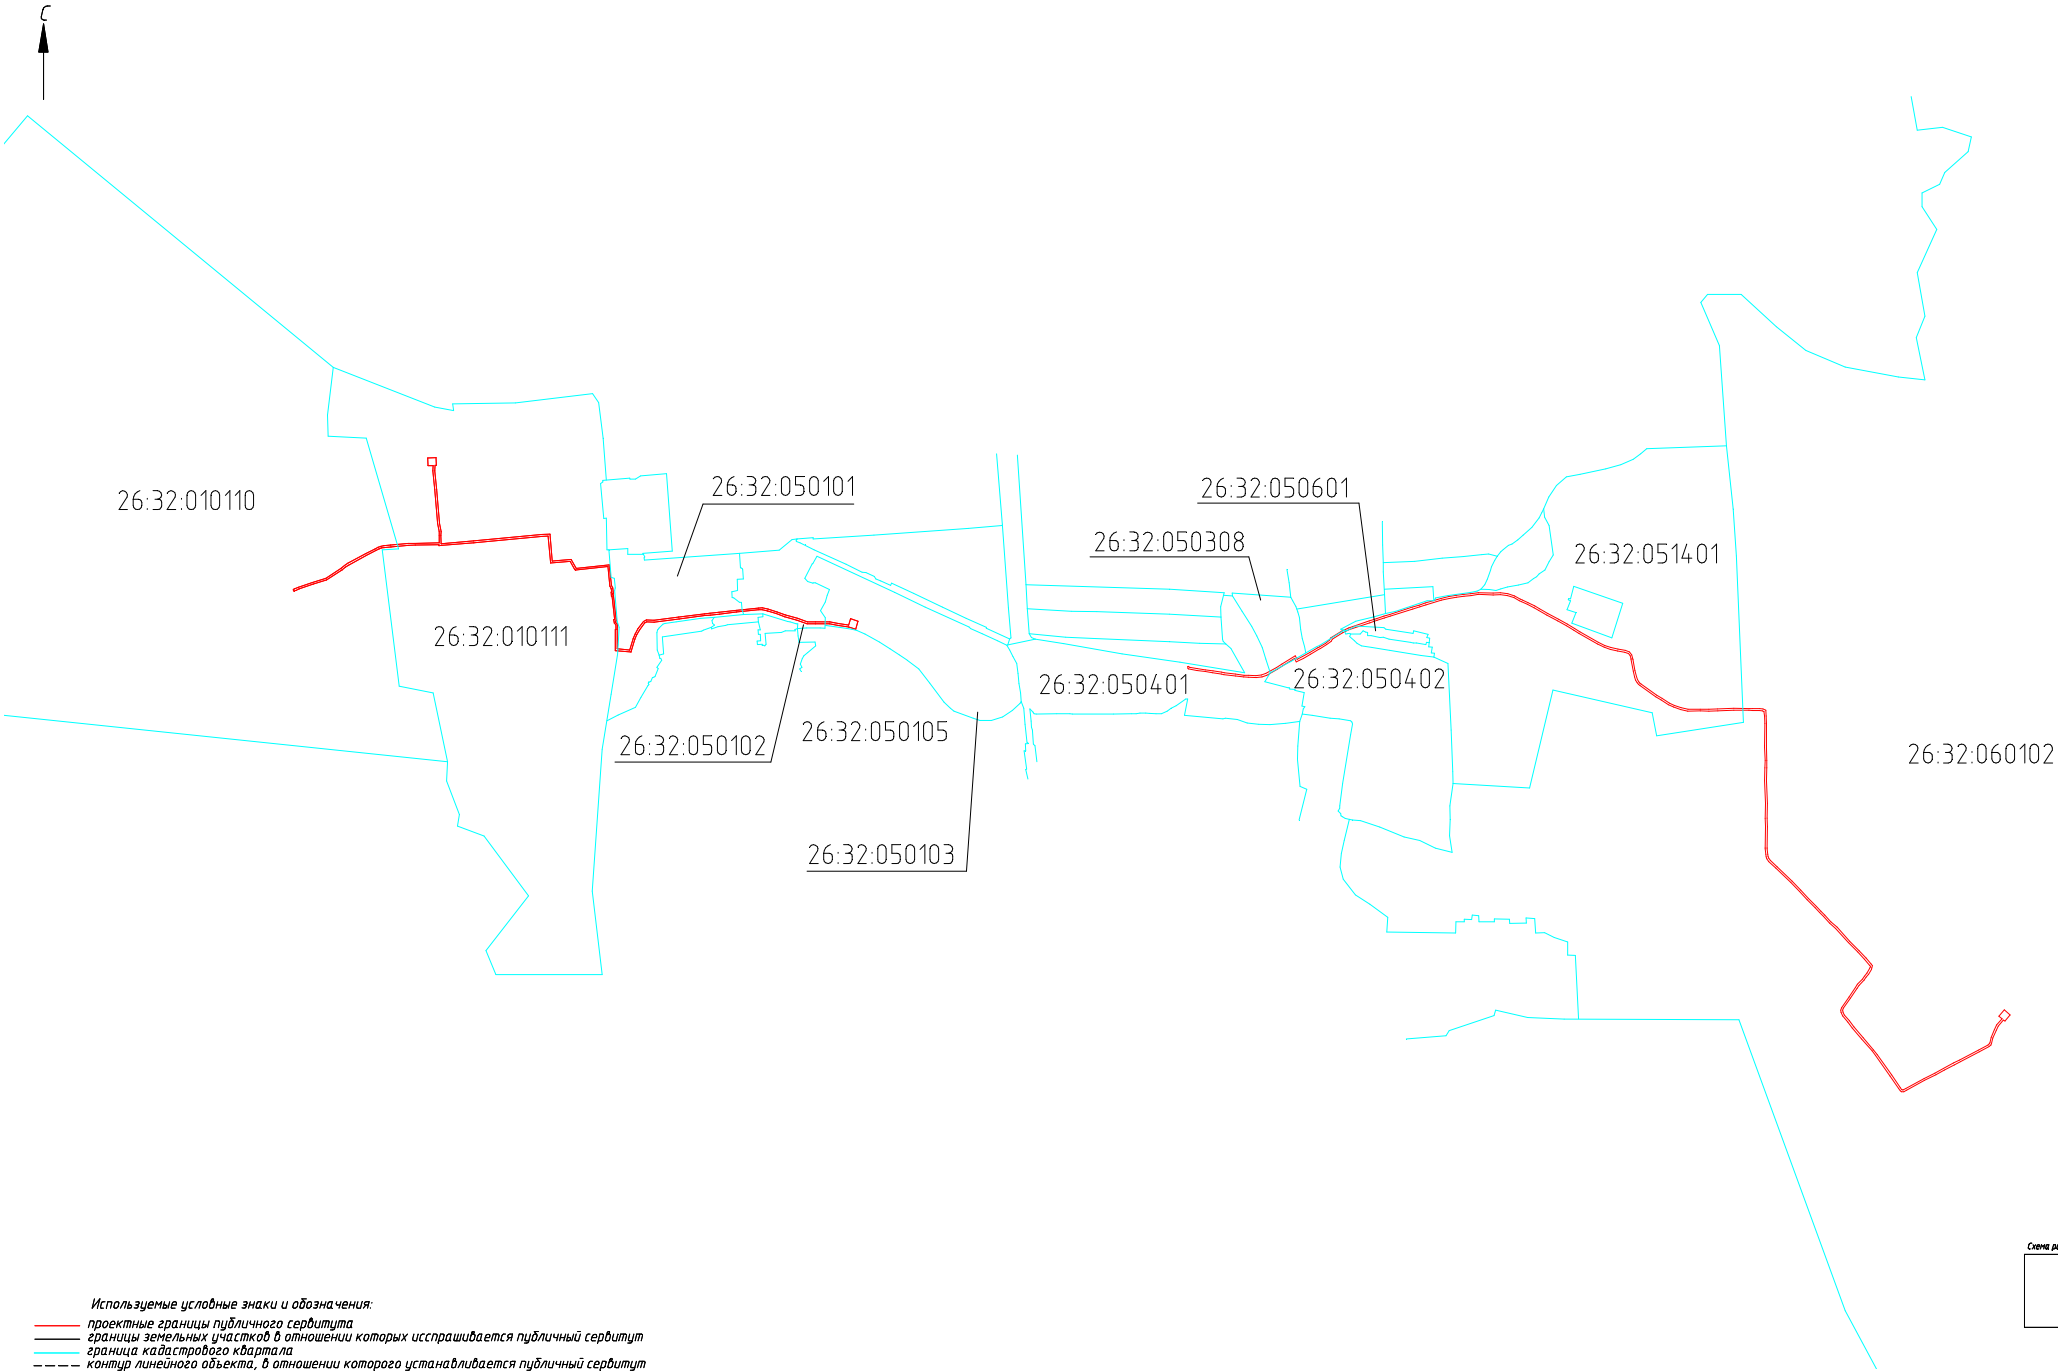


Схема расположения границ публичного сервитута


Эксплуатация, реконструкция, капитальный ремонт субъектом естественных монополий АО «Газпром газораспределение Ставрополь» существующего линейного объекта системы газоснабжения местного значения с кадастровым номером 26:32:000000:2375 «Закольцовка газопровода среднего давления Промзона №2 г. Пятигорск» расположенного: Российская Федерация, Ставропольский край, г. Лермонтов.

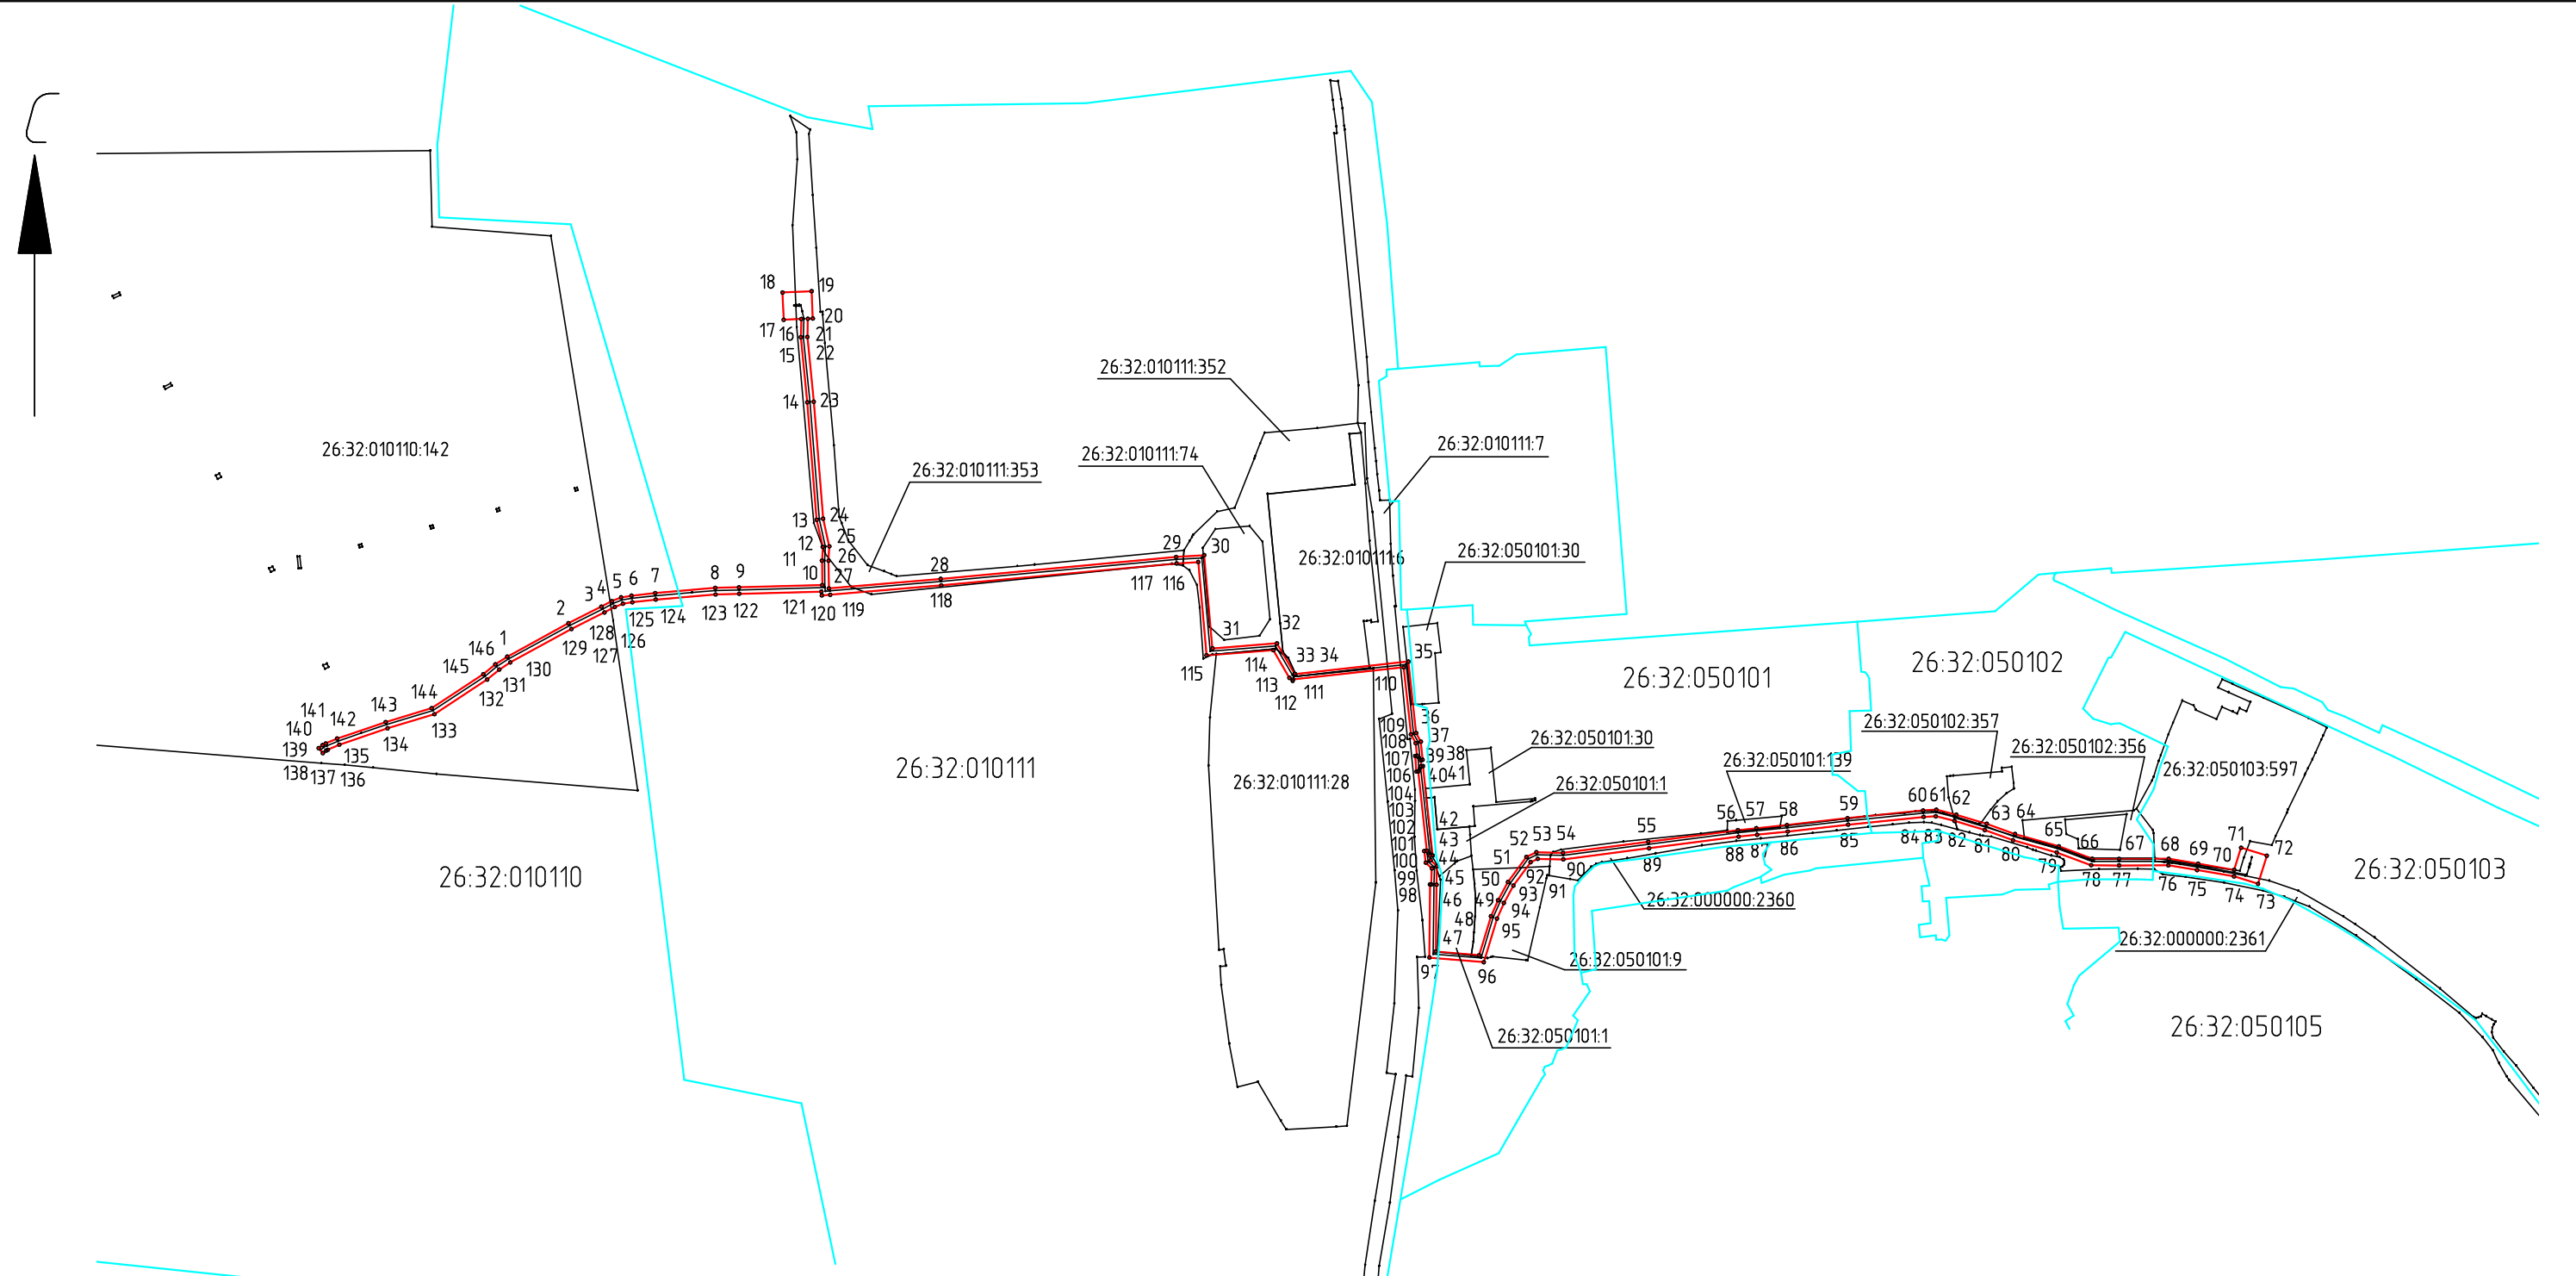

Используемые условные знаки и обозначения:

- проектные границы публичного сервитута
- границы земельных участков в отношении которых испрашивается публичный сервитут
- граница кадастрового квартала
- - - - - контур линейного объекта, в отношении которого устанавливается публичный сервитут
- характерная точка контура публичного сервитута

Схема размещения листов

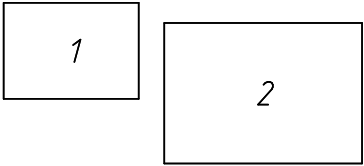

Масштаб 1:5000

Схема расположения границ публичного сервитута

Эксплуатация, реконструкция, капитальный ремонт субъектом естественных монополий АО «Газпром газораспределение Ставрополь» существующего линейного объекта системы газоснабжения местного значения с кадастровым номером 26:32:000000:2375 «закольцовка газопровода среднего давления Промзона №2 г. Пятигорск» расположенного: Российская Федерация, Ставропольский край, г. Лермонтов.

